

A. DOCUMENTAÇÃO DA PROPOSTA

Dados do Contrato (Inicial)	
Fonte de recursos:	(SELECIONAR)
Proponente/Tomador:	Prefeitura
Município/UF:	GRAMADO DOS LOUREIROS
Nº da Operação (0000000-00):	
Nº do SICONV (000000):	
Valor do Repasse Contratado (R\$):	
Valor de Contrapartida Contratada (R\$):	
% mínimo de Contrapartida:	
R\$ mínimo de Contrapartida (se houver):	
% máximo de Contrapartida:	

Dados do Empreendimento e Orçamento	
Nome/apelido:	OBRA EVENTOS - AMPLIAÇÃO
Descrição do Objeto do Lote / CTEF:	
Regime previdenciário previsto para a obra:	NÃO DESONERADO
Data base do Orçamento:	12-2023

Responsável pelo Orçamento	
Nome:	Fernanda Madalozzo
CREA/CAU:	CREA-RS 81452-D
ART/RRT:	
Data do preenchimento:	07/02/2024

Responsável pelo Tomador (Prefeito, no caso de Municípios)	
Nome:	
Cargo:	

B. RESULTADO DO PROCESSO LICITATÓRIO

Licitação	
Data de emissão dos documentos de licitação:	
Nº do CTEF (contrato com empresa):	
Nome da empresa:	
CNPJ da empresa:	
Regime de execução do CTEF:	EMPREITADA POR PREÇO GLOBAL
Data base do CTEF:	

C. ACOMPANHAMENTO DO EMPREENDIMENTO

Dados da obra	
Data do Início da Obra:	01/03/2024
Data de fechamento do RRE:	01/06/2024


Responsável pela Fiscalização	
Nome:	
Profissão:	
CREA/CAU (para obras/projetos):	
ART/RRT (para obras/projetos):	

**FERNANDA
MADALOZZ
O:653817260
15**


Assinado de forma digital por FERNANDA MADALOZZO:65381726015
Dados: 2024.03.05 15:12:05 -03'00'

**ARTUR
CEREZA:75987996015**

Assinado de forma digital por ARTUR CEREZA:75987996015
Dados: 2024.03.06 13:46:31 -03'00'

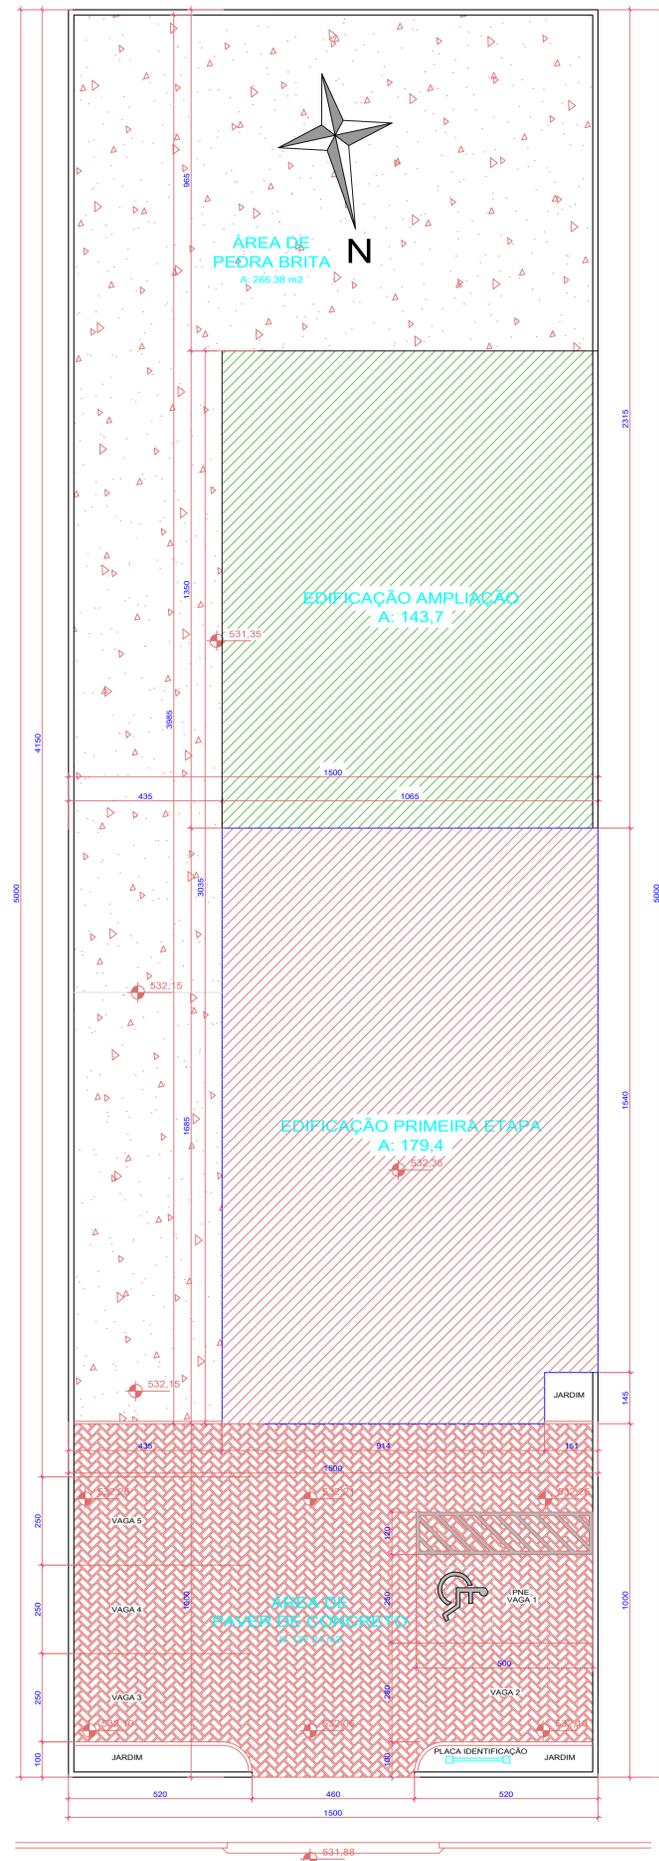



PLANTA DE LOCAÇÃO
Escala 1/100

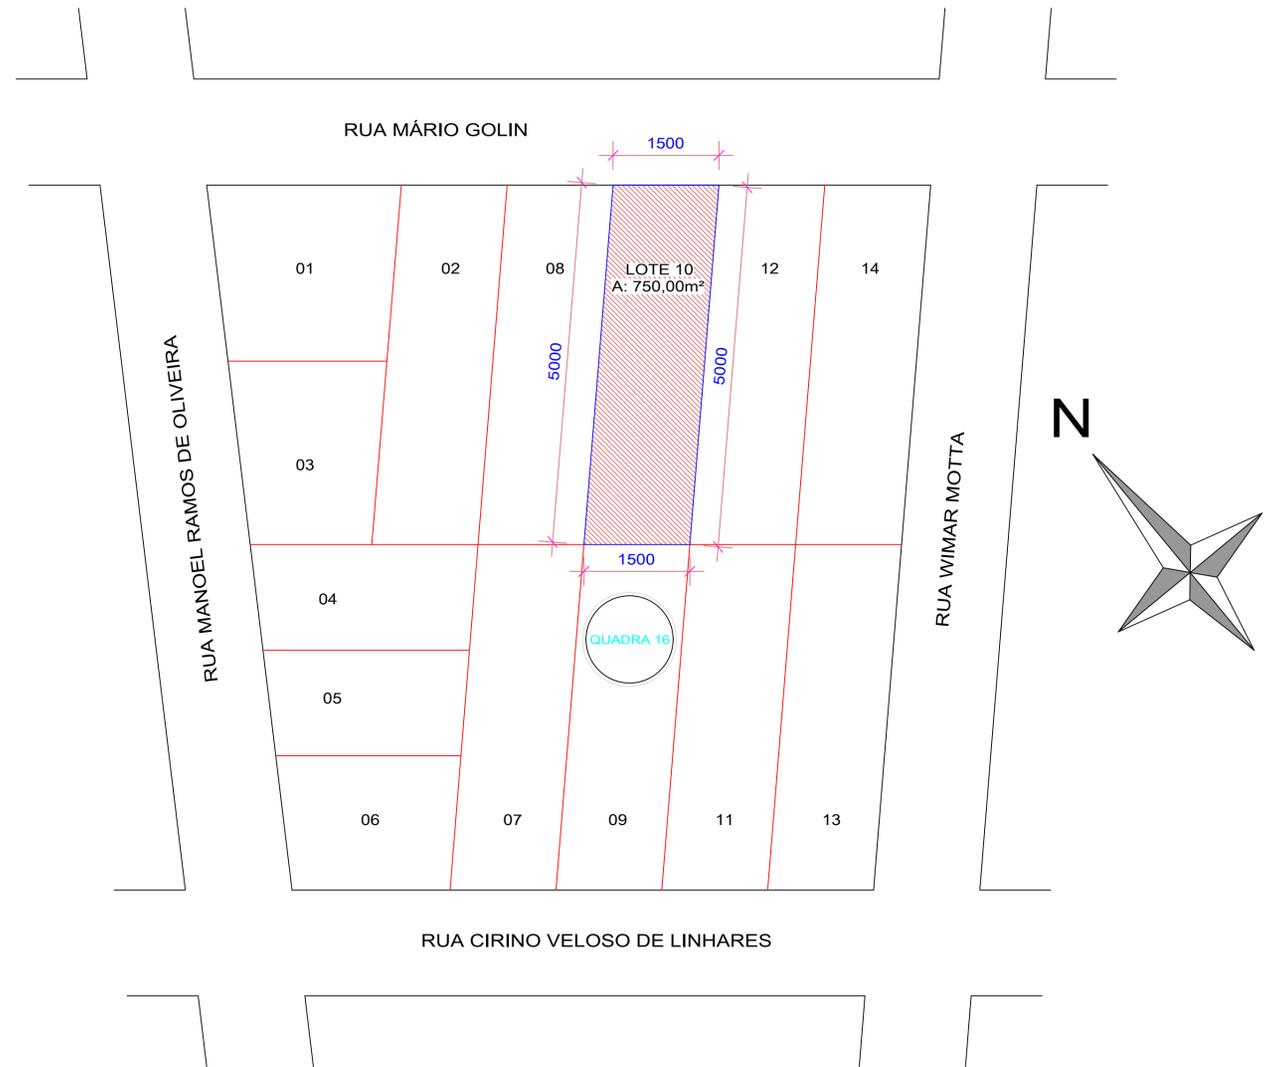

PLANTA DE SITUAÇÃO
Escala 1/500

FERNANDA MADALAZZO
Assinado de forma digital por FERNANDA MADALAZZO:65381726015
Dados: 2024.03.05 15:12:38 -03'00'

PROJETO	
PLANTA DE LOCAÇÃO E DE SITUAÇÃO	
RESP. TÉCN.	Eng. Civ FERNANDA MADALOZZO Eng. CREA: 81.452D
PROPRIETÁRIO:	Prefeitura Municipal de Gramado dos Loureiros ÁREA: indicada
DESENHO	DHEIMI RONCAGLIO ZANELLA E KELWIN BERVIG
ENDEREÇO:	Gramado dos Loureiros - RS DATA: Janeiro de 2024
ESCALA:	INDICADA
ASSIN. RESP. TÉCN.	PROJ
ASSIN. PROPRIET.	ARTUR CEREZA:75987996015 Assinado de forma digital por ARTUR CEREZA:75987996015 Dados: 2024.03.06 13:47:07 -03'00'
	PRANCHA 01/02

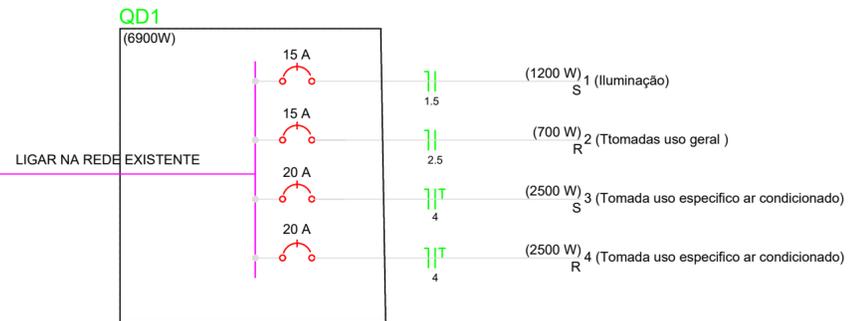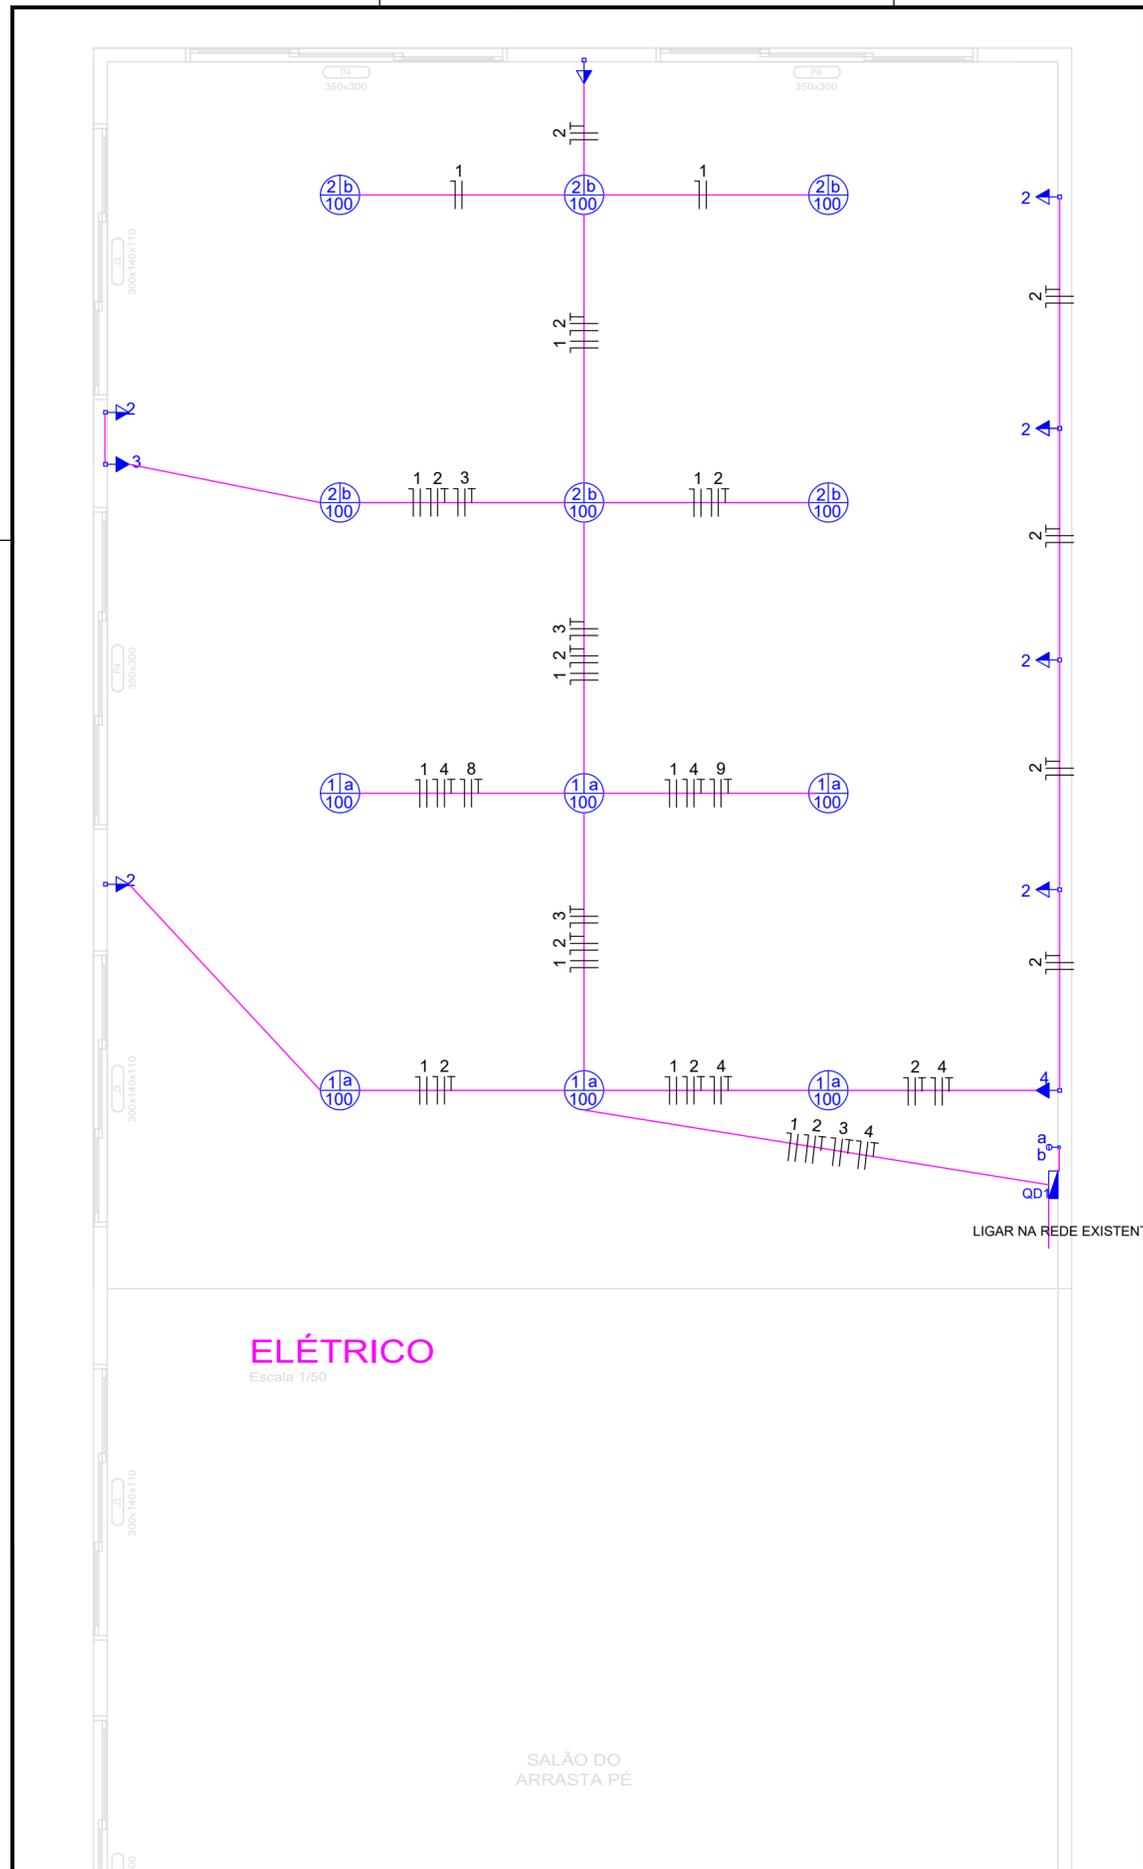

Legenda


- Caixa de medição embutir a 1,60m do piso
- Caixa de passagem de embutir na parede 100x100x80
- Entrada de serviço aérea
- Interruptor paralelo 1 tecla - 1,10m do piso
- Interruptor simples 1 tecla - 1,10m do piso
- Interruptor simples 2 teclas - 1,10m do piso
- Interruptor simples 3 teclas - 1,10m do piso
- Luminária p/ lâmp. incand. anti-impacto - parede
- Luminária p/ lâmpada incand. comum- teto
- Quadro de distribuição - embutir a 1,50m do piso
- Tomada hexagonal (NBR 14136) - 2P+T 10 A a 0,30m do piso
- Tomada hexagonal (NBR 14136) - 2P+T 10 A a 1,10m do piso
- Tomada hexagonal (NBR 14136) - 2P+T 10 A a 2,20m do piso
- PONTO DE TV (MESMA ALTURA DO PONTO DE TOMADA)
- PONTO DE INTERNET FONE À 0,70 M DO PISO ACABADO
- PONTO DE INTERFONE À 1,20 M DO PISO ACABADO

FERNANDA MADALOZZO
65381726015
 Assinado de forma digital por FERNANDA MADALOZZO:65381726015
 Dados: 2024.03.05 15:14:07 -03'00'

PROJETO

PROJETO ELÉTRICO AMPLIAÇÃO








RESP. TÉCN.	Eng. Civ FERNANDA MADALOZZO Eng. CREA: 81.452D	
PROPRIETÁRIA:	Prefeitura Municipal de Gramado dos Loureiros	ÁREA: indicada
DESENHO	DHEIMI RONCAGLIO ZANELLA E KELWIN BERVIG	
ENDEREÇO:	Rua Mario Golin - Gramado dos Loureiros - RS	DATA: Janeiro de 2024
ESCALA:	INDICADA	PROJ
ASSIN. RESP. TÉCN.		
ASSIN. PROPRIET.	ARTUR CEREZA:75987996015 5	Assinado de forma digital por ARTUR CEREZA:75987996015 Dados: 2024.03.06 13:48:35 -03'00'
		PRANCHA 01/01

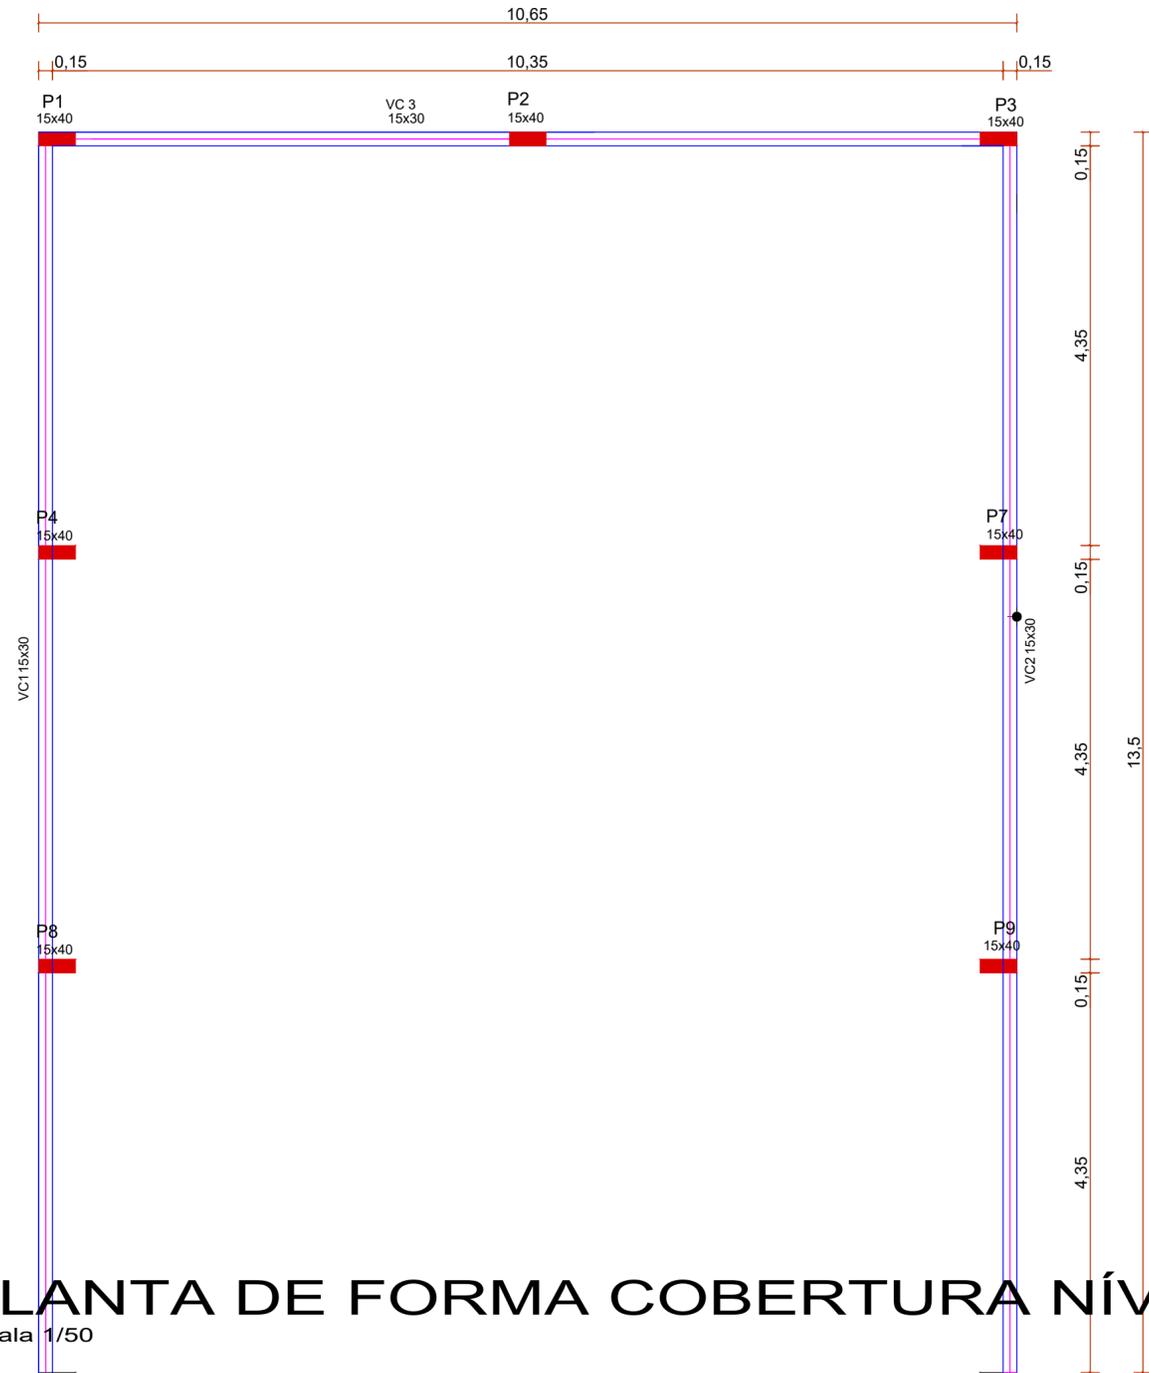

PLANTA DE FORMA COBERTURA NÍVEL 400 CM
Escala 1/50

FERNANDA MADALOZZO: 65381726015
Assinado de forma digital por FERNANDA MADALOZZO:65381726015
Dados: 2024.03.05 15:15:13 -03'00'

PROJETO	
PROJETO ESTRUTURAL: COBERTURA	
RESP. TÉCN.	Eng. Civ FERNANDA MADALOZZO Eng. CREA: 81.452D
PROPRIETÁRIA:	Prefeitura Municipal de Gramado dos Loureiros ÁREA: indicada
DESENHO	DHEIMI RONCAGLIO ZANELLA E KELWIN BERVIG
ENDEREÇO:	Gramado dos Loureiros - RS
DATA:	Janeiro de 2024
ESCALA: INDICADA	PROPRIETÁRIO:
ASSIN. RESP. TÉCN.	PROJ
ASSIN. PROPRIET. ARTUR CEREZA:75987996015 5	Assinado de forma digital por ARTUR CEREZA:75987996015 Dados: 2024.03.06 13:49:16 -03'00'
	PRANCHA 04/04

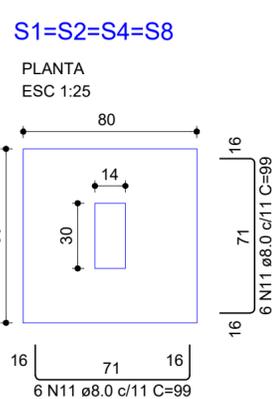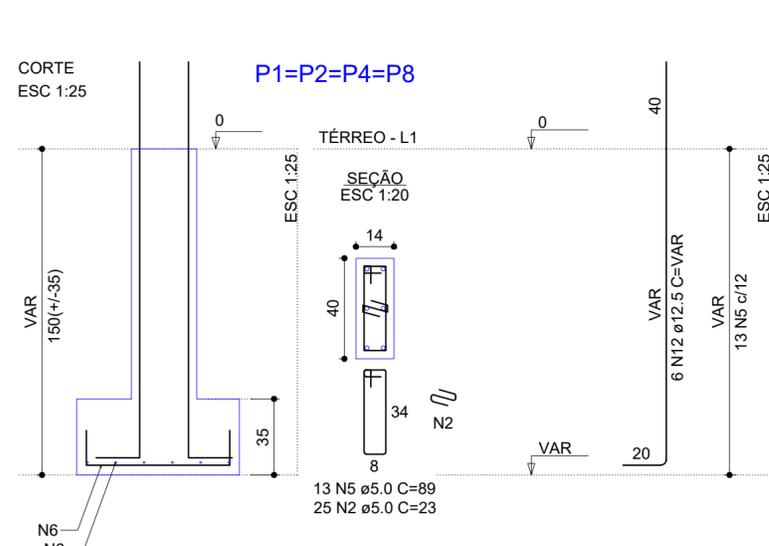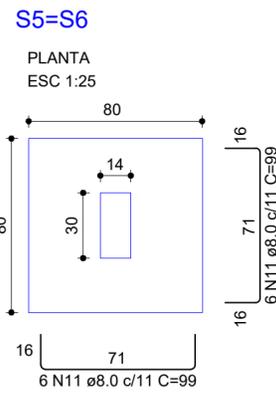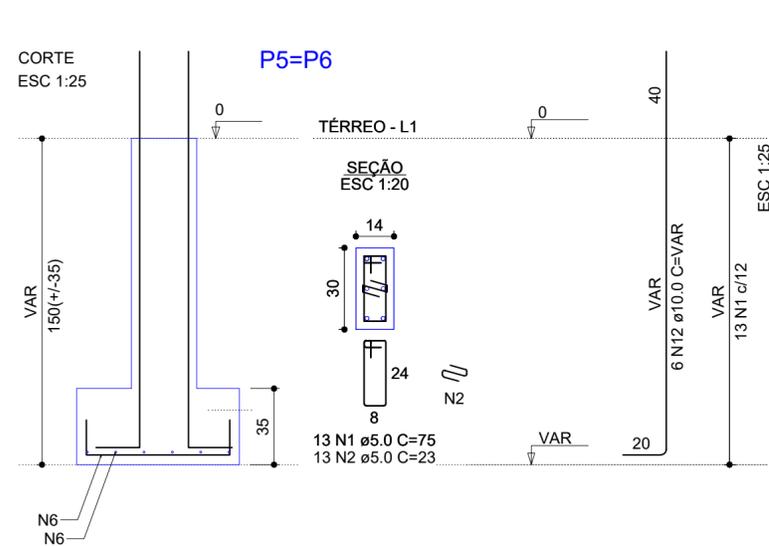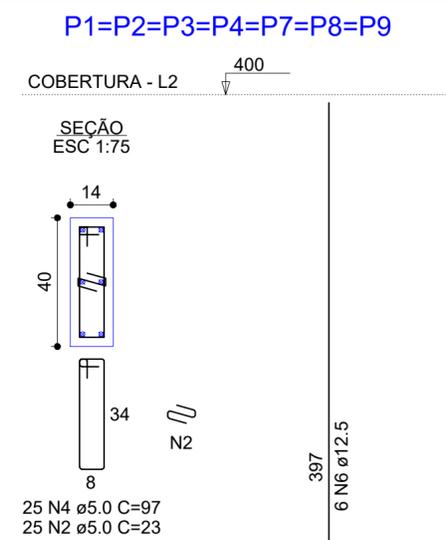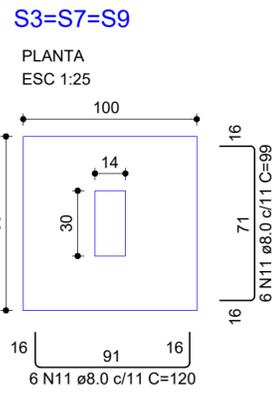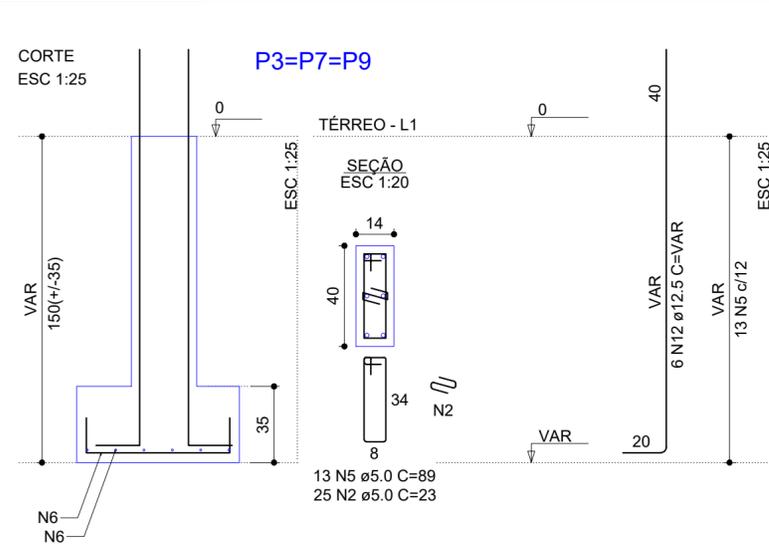

<h1>PROJETO</h1>	
<h2>PROJETO ESTRUTURAL FUNDAÇÕES E PILARES</h2>	
RESP. TÉCN.	Eng. Civ FERNANDA MADALOZZO Eng. CREA: 81.452D
PROPRIETÁRIA:	Prefeitura Municipal de Gramado dos Loureiros ÁREA: indicada
DESENHO	DHEIMI RONCAGLIO ZANELLA E KELWIN BERVIG
ENDEREÇO:	Gramado dos Loureiros - RS DATA: Janeiro de 2024
ESCALA: INDICADA	PROPRIETÁRIO:
ASSIN. RESP. TÉCN.	<h1>PROJ</h1>
ASSIN. PROPRIET.	<h1>PRANCHA</h1> <h2>01/04</h2>


FERNANDA MADALOZZO:65381726015
381726015

Assinado de forma digital por FERNANDA MADALOZZO:65381726015
Dados: 2024.03.05 15:15:34 -03'00'

ASSIN. PROPRIET. **ARTUR CEREZA:75987996015**
Assinado de forma digital por ARTUR CEREZA:75987996015
Dados: 2024.03.06 13:50:00 -03'00'



VB

ESC 1:50

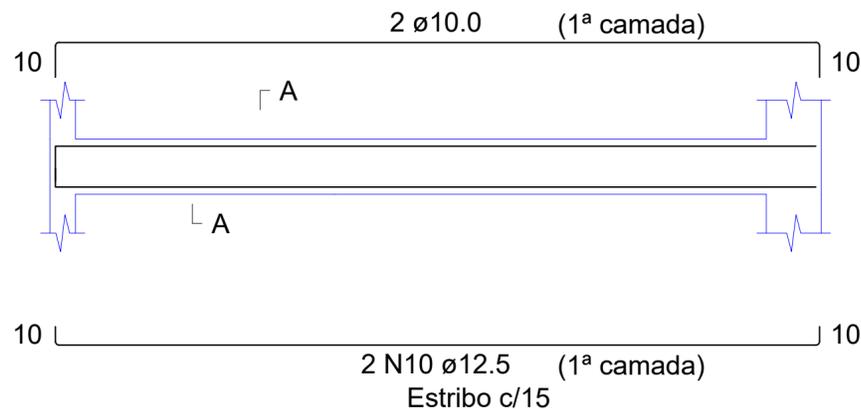


SEÇÃO A-A

ESC 1:25

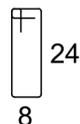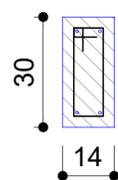



VC

ESC 1:50

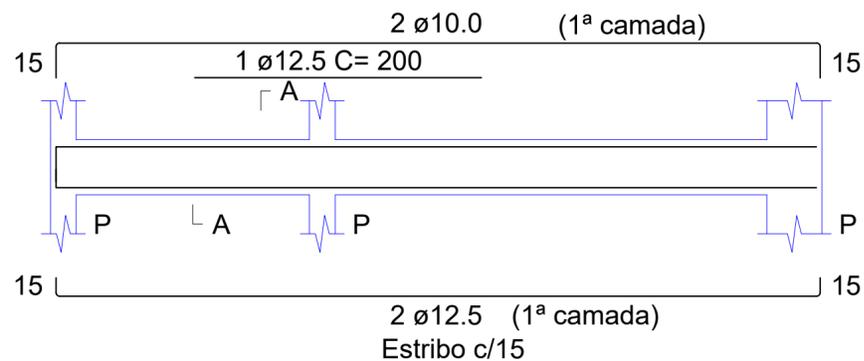

SEÇÃO A-A

ESC 1:25

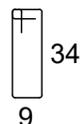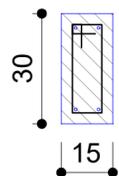


**FERNANDA
MADALOZZ
O:65381726
015**

Assinado de forma digital por FERNANDA MADALOZZO:65381726015
Dados: 2024.03.05 15:16:21 -03'00'

PROJETO

PROJETO ESTRUTURAL: VIGAS	
RESP. TÉCN.	Eng. Civ FERNANDA MADALOZZO Eng. CREA: 81.452D
PROPRIETÁRIA:	Prefeitura Municipal de Gramado dos Loureiros ÁREA: indicada
DESENHO	DHEIMI RONCAGLIO ZANELLA E KELWIN BERVIG
ENDEREÇO:	Gramado dos Loureiros - RS DATA: Janeiro de 2024
ESCALA: INDICADA	PROPRIETÁRIO:
ASSIN. RESP. TÉCN.	PROJ
ASSIN. PROPRIET. ARTUR CEREZA:75987996015 5	
Assinado de forma digital por ARTUR CEREZA:75987996015 Dados: 2024.03.06 13:50:32 -03'00'	PRANCHA 02/04

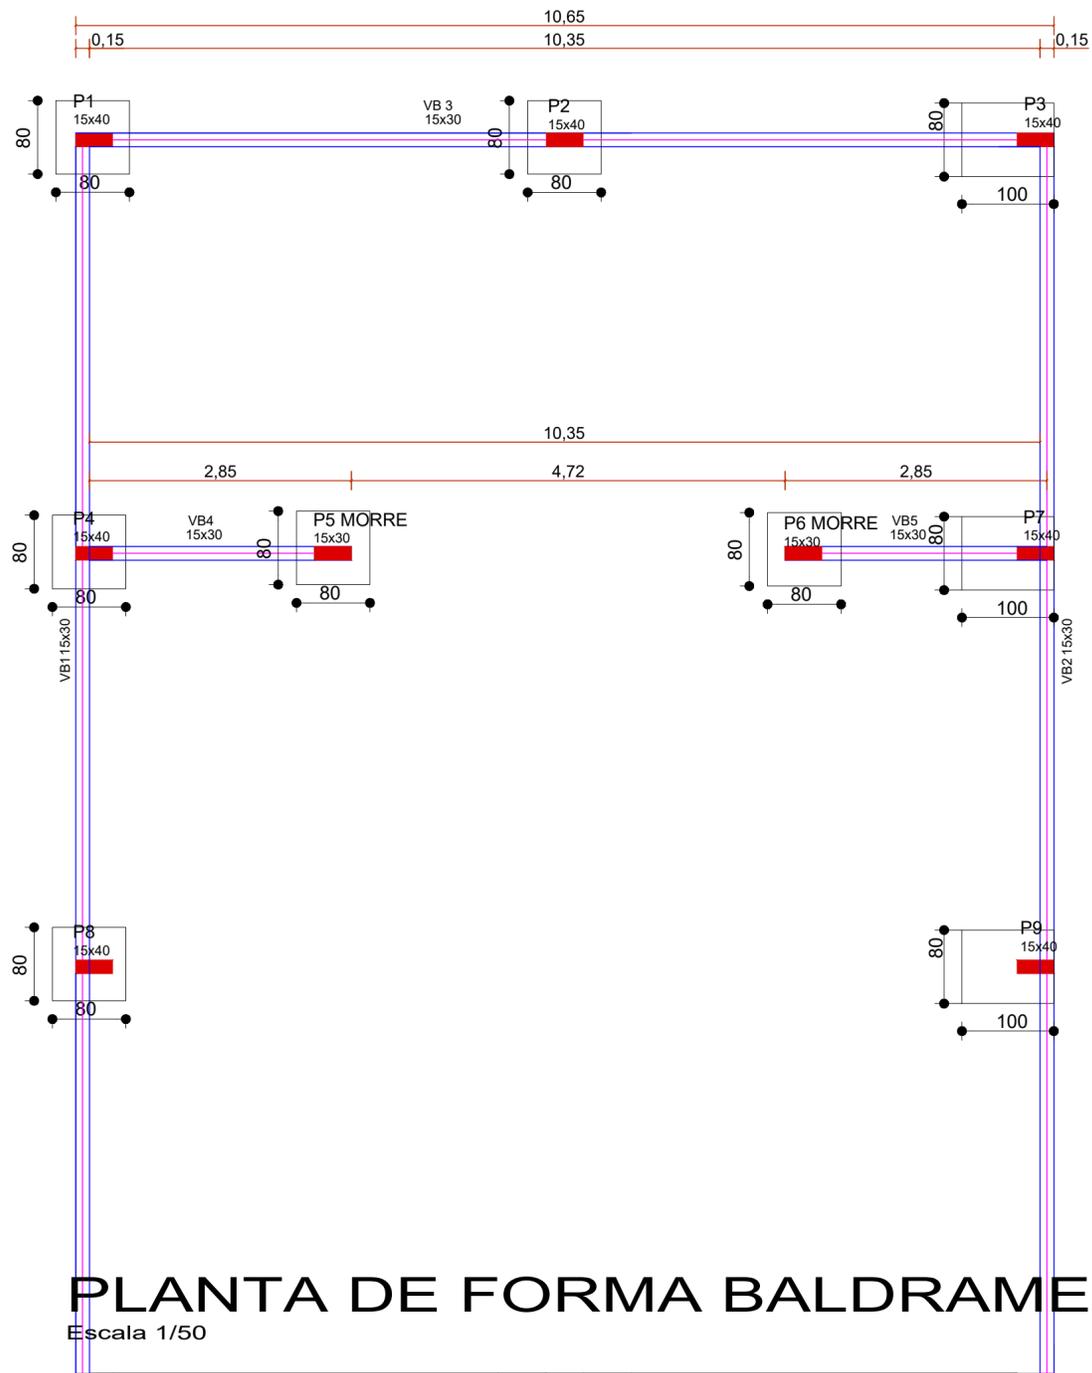

PLANTA DE FORMA BALDRAME NÍVEL 0
Escala 1/50

FERNANDA Assinado de forma digital por
MADALOZ FERNANDA
ZO:653817 MADALOZZO:653
26015 81726015
 Dados: 2024.03.05
 15:16:39 -03'00'

PROJETO	
PROJETO ESTRUTURAL: BALDRAME	
RESP. TÉC.	Eng. Civ FERNANDA MADALOZZO Eng. CREA: 81.452D
PROPRIETÁRIA:	Prefeitura Municipal de Gramado dos Loureiros
DESENHO	DHEIMI RONCAGLIO ZANELLA E KELWIN BERVIG
ENDEREÇO:	Gramado dos Loureiros - RS
DATA:	Janeiro de 2024
ESCALA: INDICADA	PROPRIETÁRIO:
ASSIN. RESP. TÉC.	PROJ
ASSIN. PROPRIET. ARTUR CEREZA:7598799601 5	Assinado de forma digital por ARTUR CEREZA:75987996015 Dados: 2024.03.06 13:51:08 -03'00'
	PRANCHA 03/04